



EFFECTIF MAXI: 1500 personnes
(cumul des 2 salles y compris le personnel)

NIVEAU SUPERIEUR

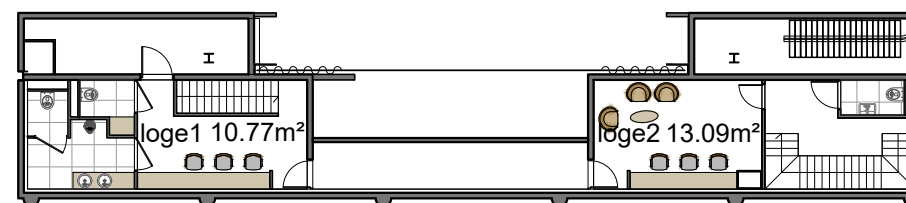

MISES A JOUR		
28.08.2020	implantation RIA	
RUNGIS EVENEMENTS		
restructuration et requalification architecturale du bâtiment B1d		
MAITRE D'OUVRAGE	SEMMARIS M.I.N. de Rungis	chantier
MAITRISE D'OEUVRE	Atelier Raf Listowski, architecte mandataire IPC, bet structure Techbat, bet fluides	ind. 1 échelle: 1:250 date: 08.2020
PLAN GENERAL dégagements et effectif		PLAN N° G1